


【対象地概要】



予定地：(仮称)桜美林大学 本町田キャンパス 新築工事
敷地面積：31,550.96 m²
延床面積：18,823.89 m² (全体)
用途地域：第一種中高層住居専用地域
容積率：59.75% (全体)
建ぺい率：22.22% (全体)
建物規模：高さ：約 16m、階数：地下 1 階～ 地上3 階 (教室・スタジオ棟)
基本設計：株式会社一級建築士古橋建築事務所
実施設計・施工：鹿島建設株式会社

【案内図① NO SCALE】




【案内図② NO SCALE】

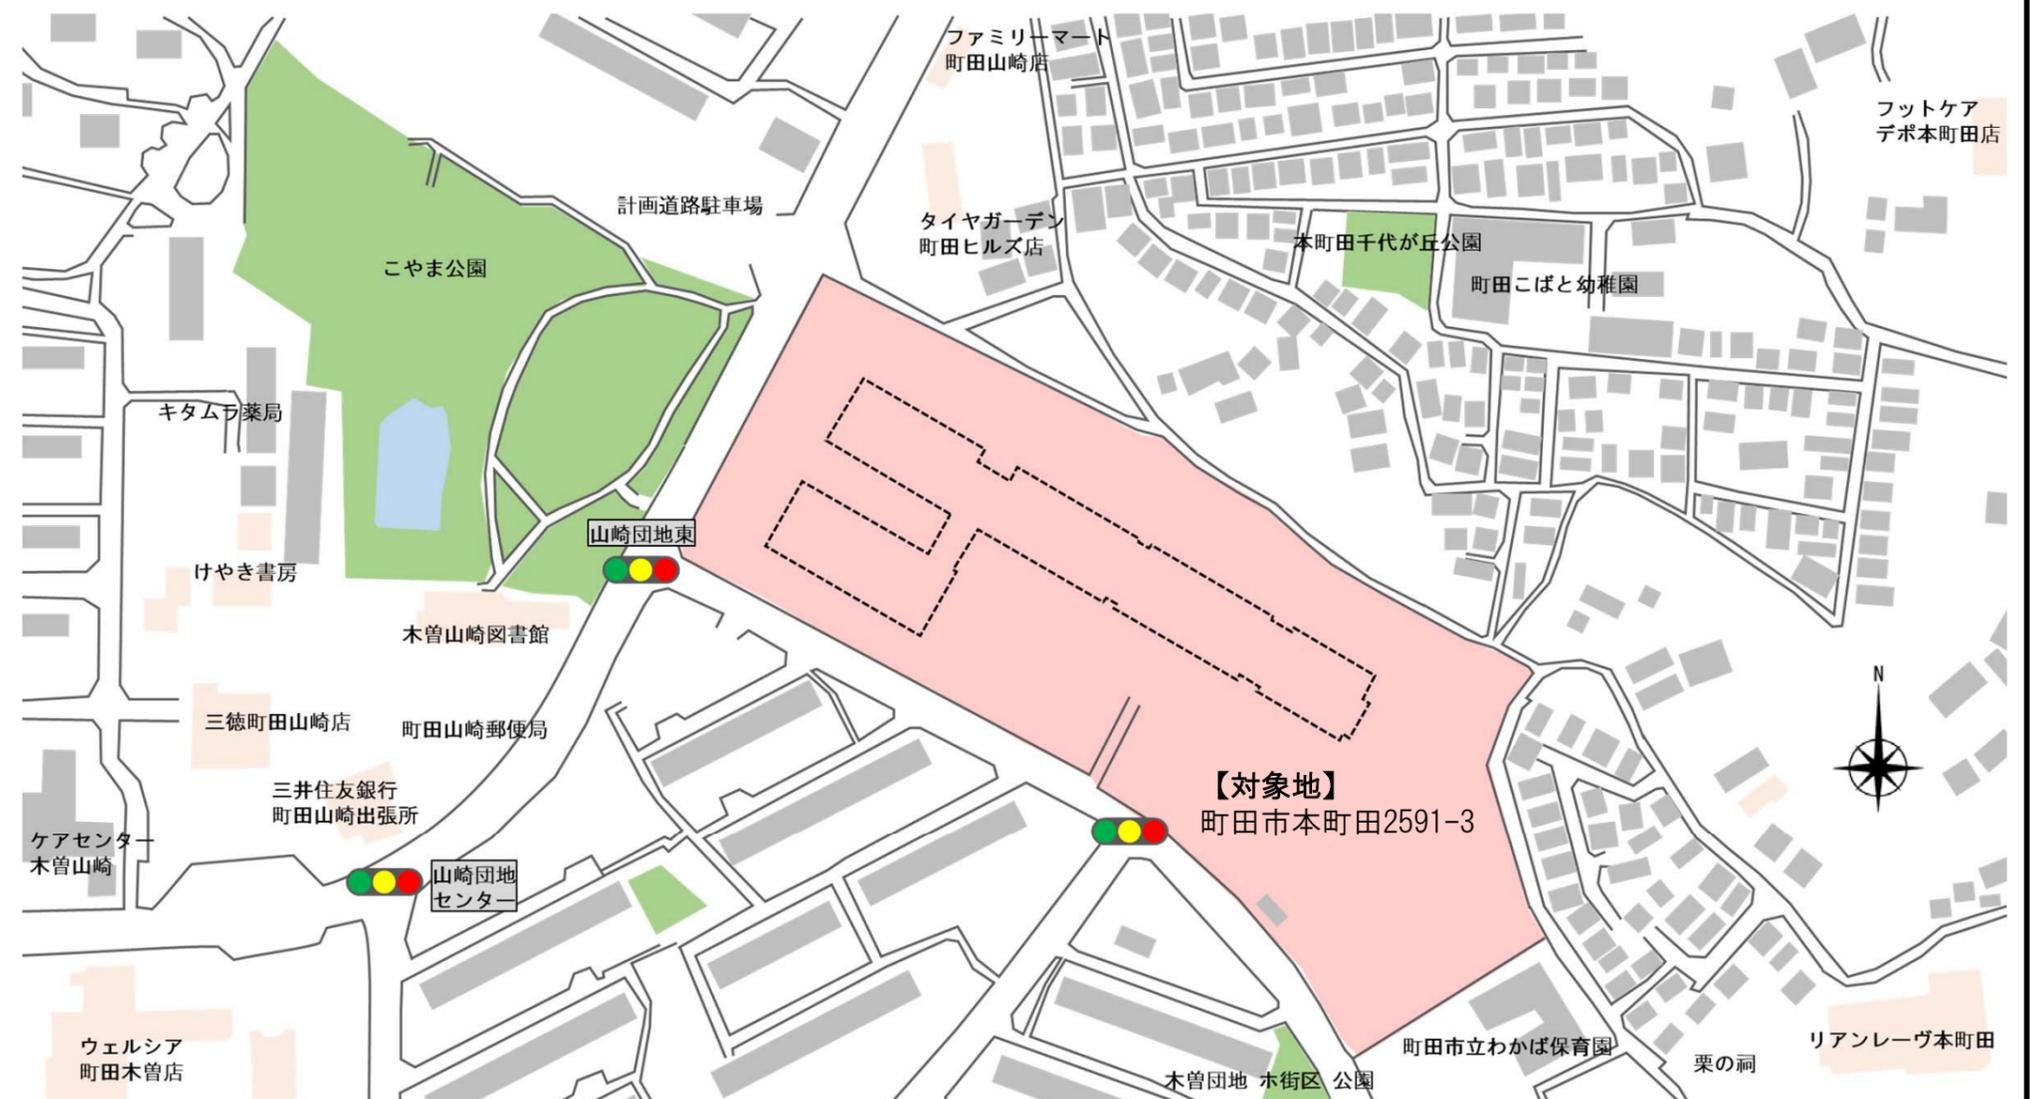

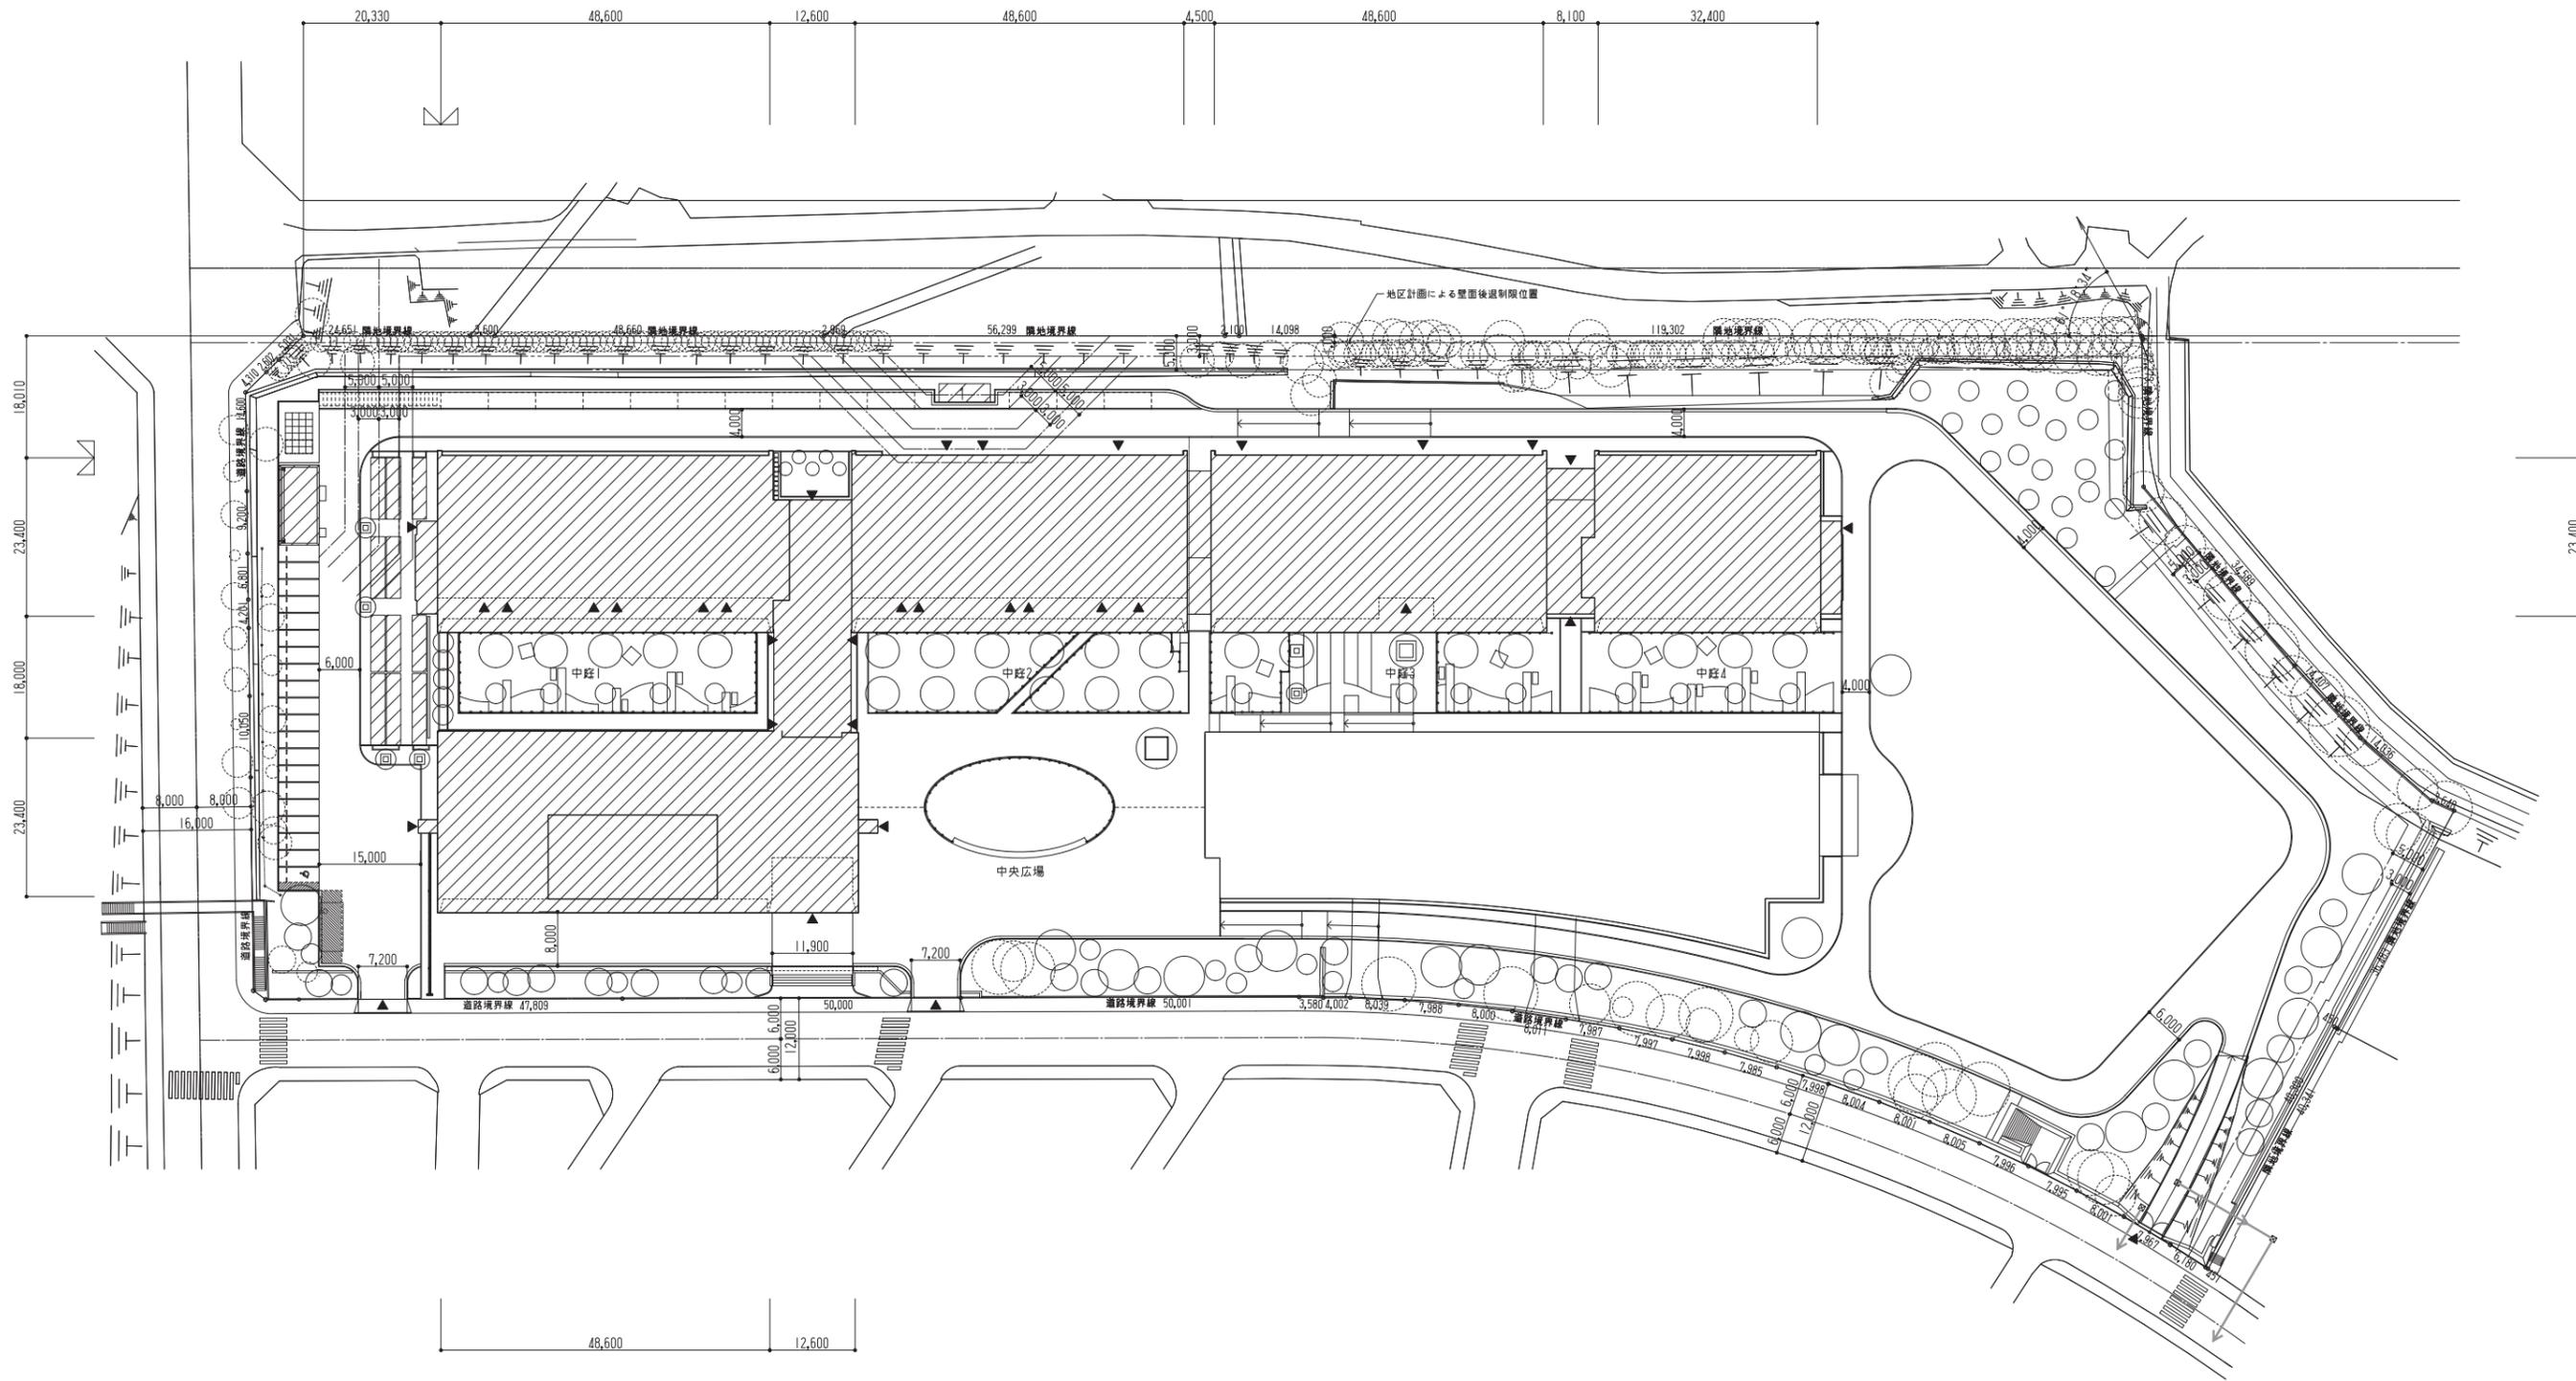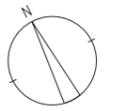


S=1:1,000
配置図

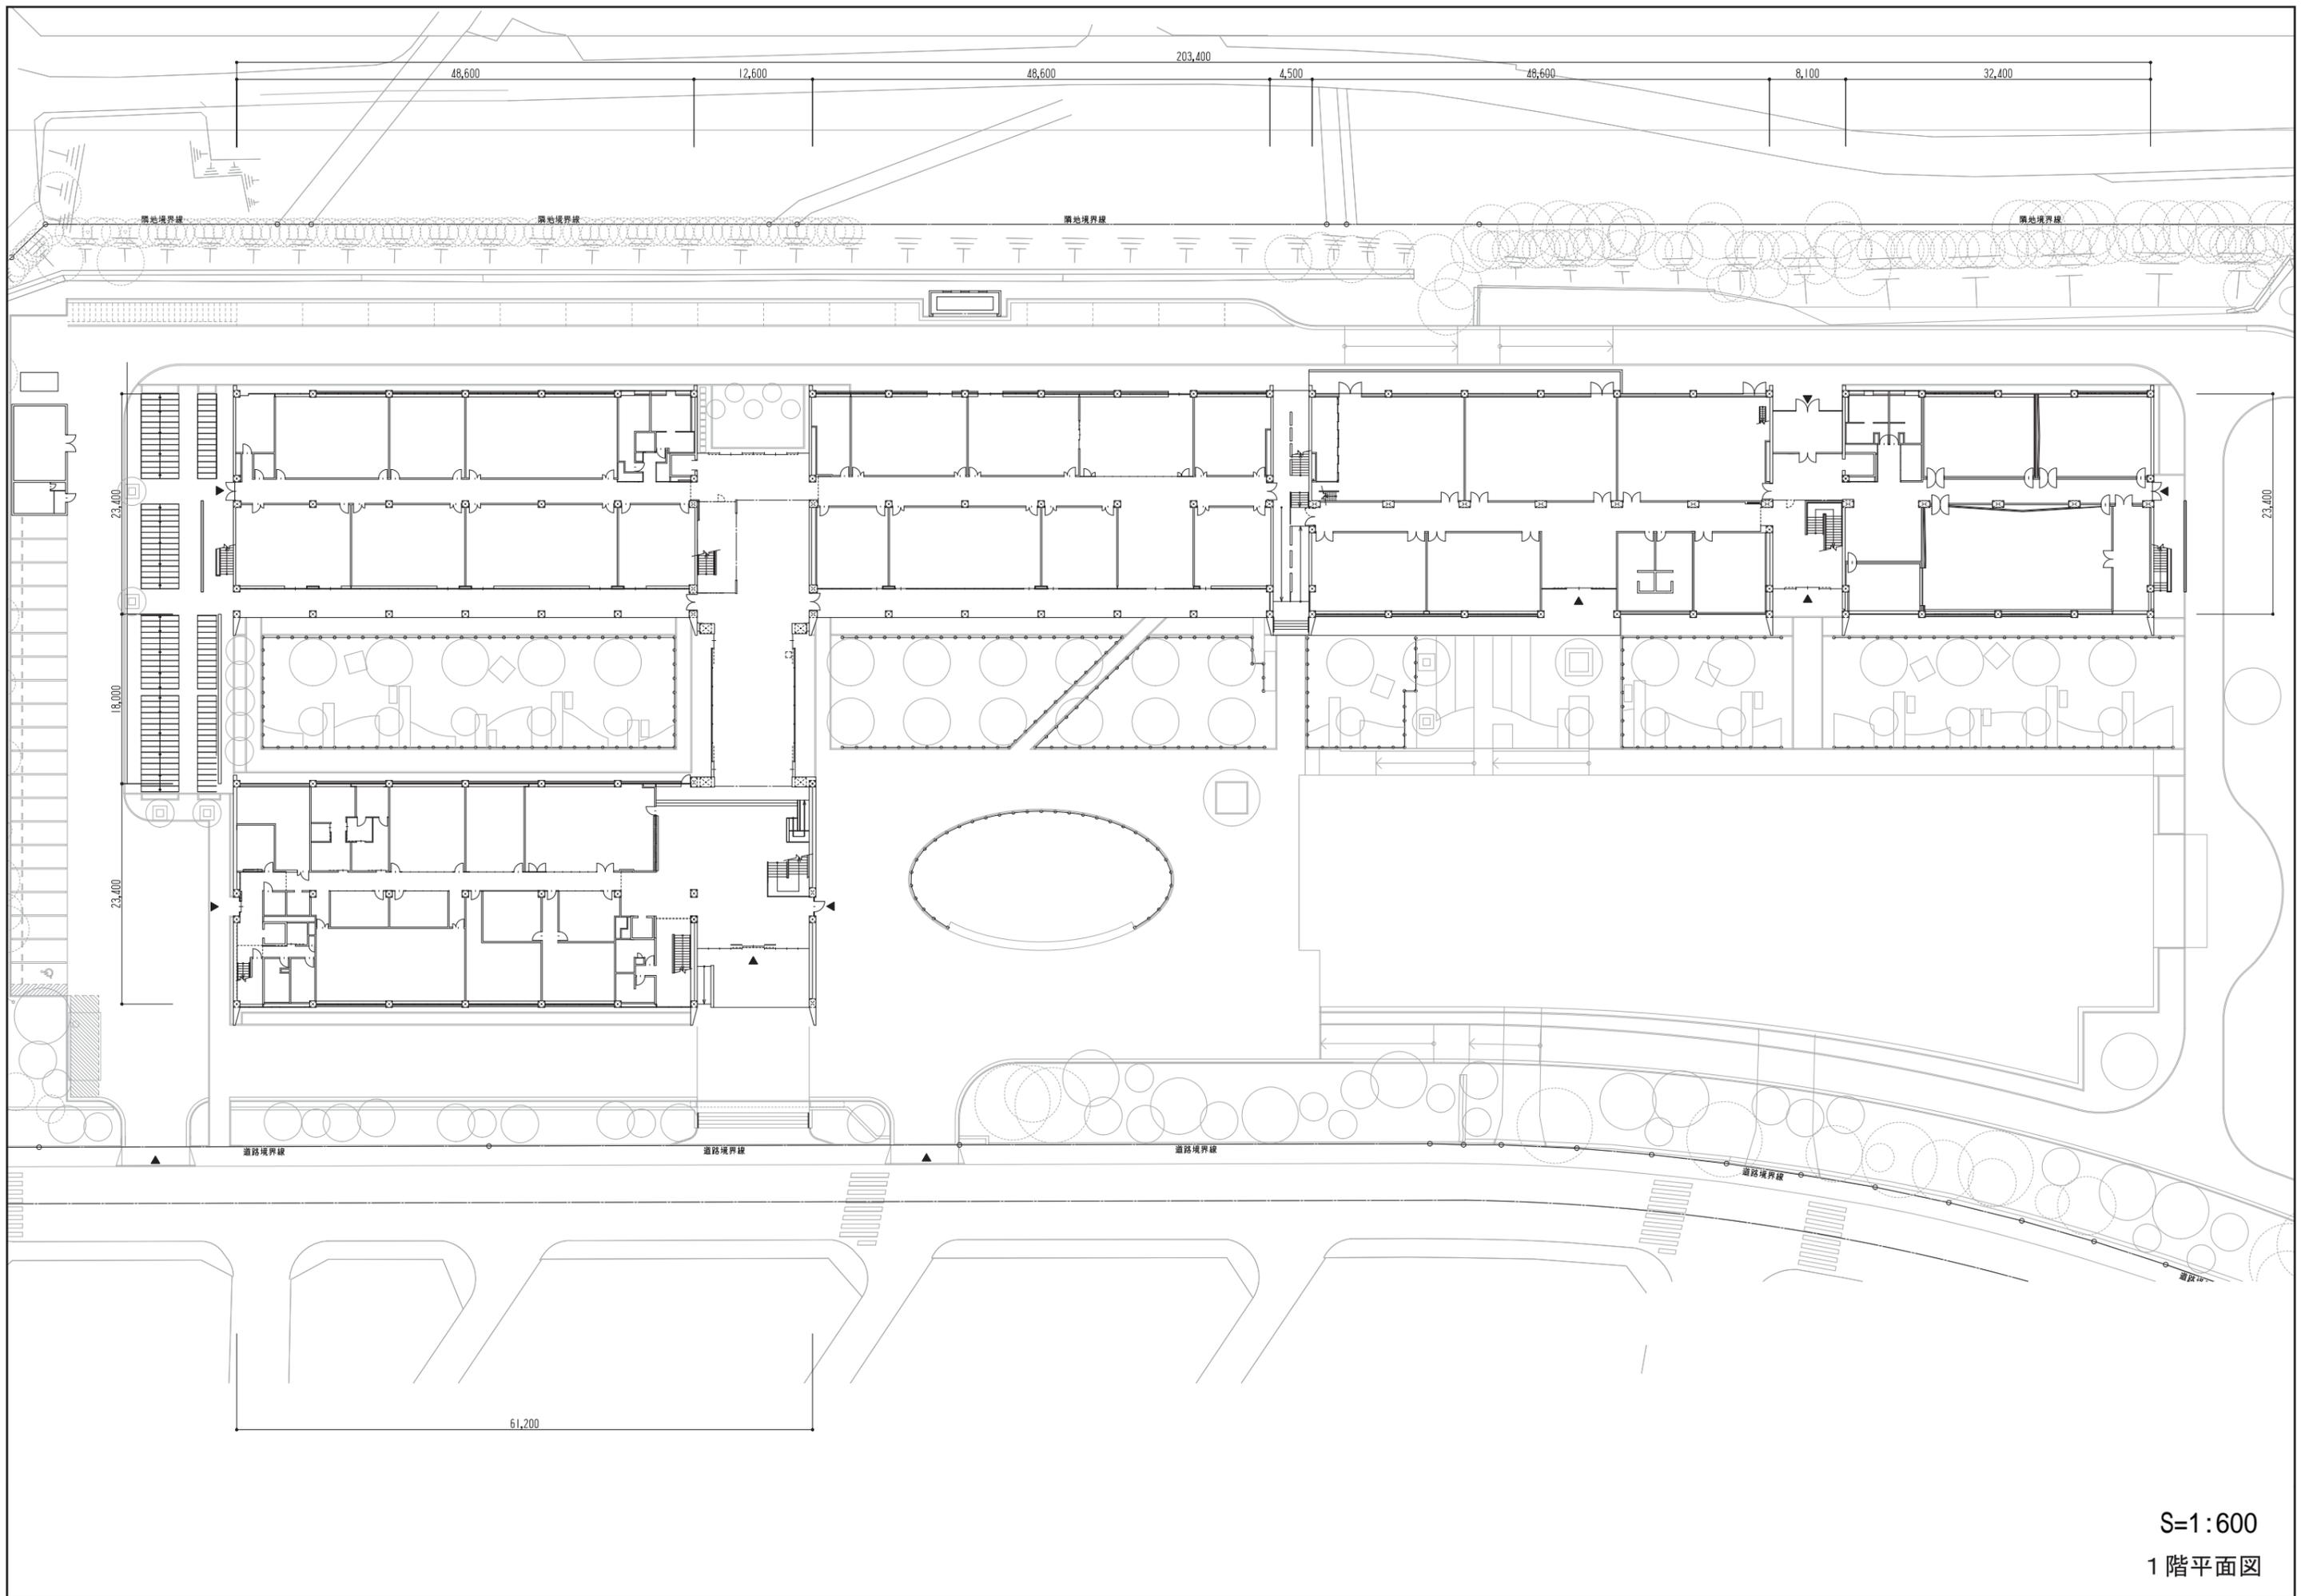


S=1:600

1階平面図

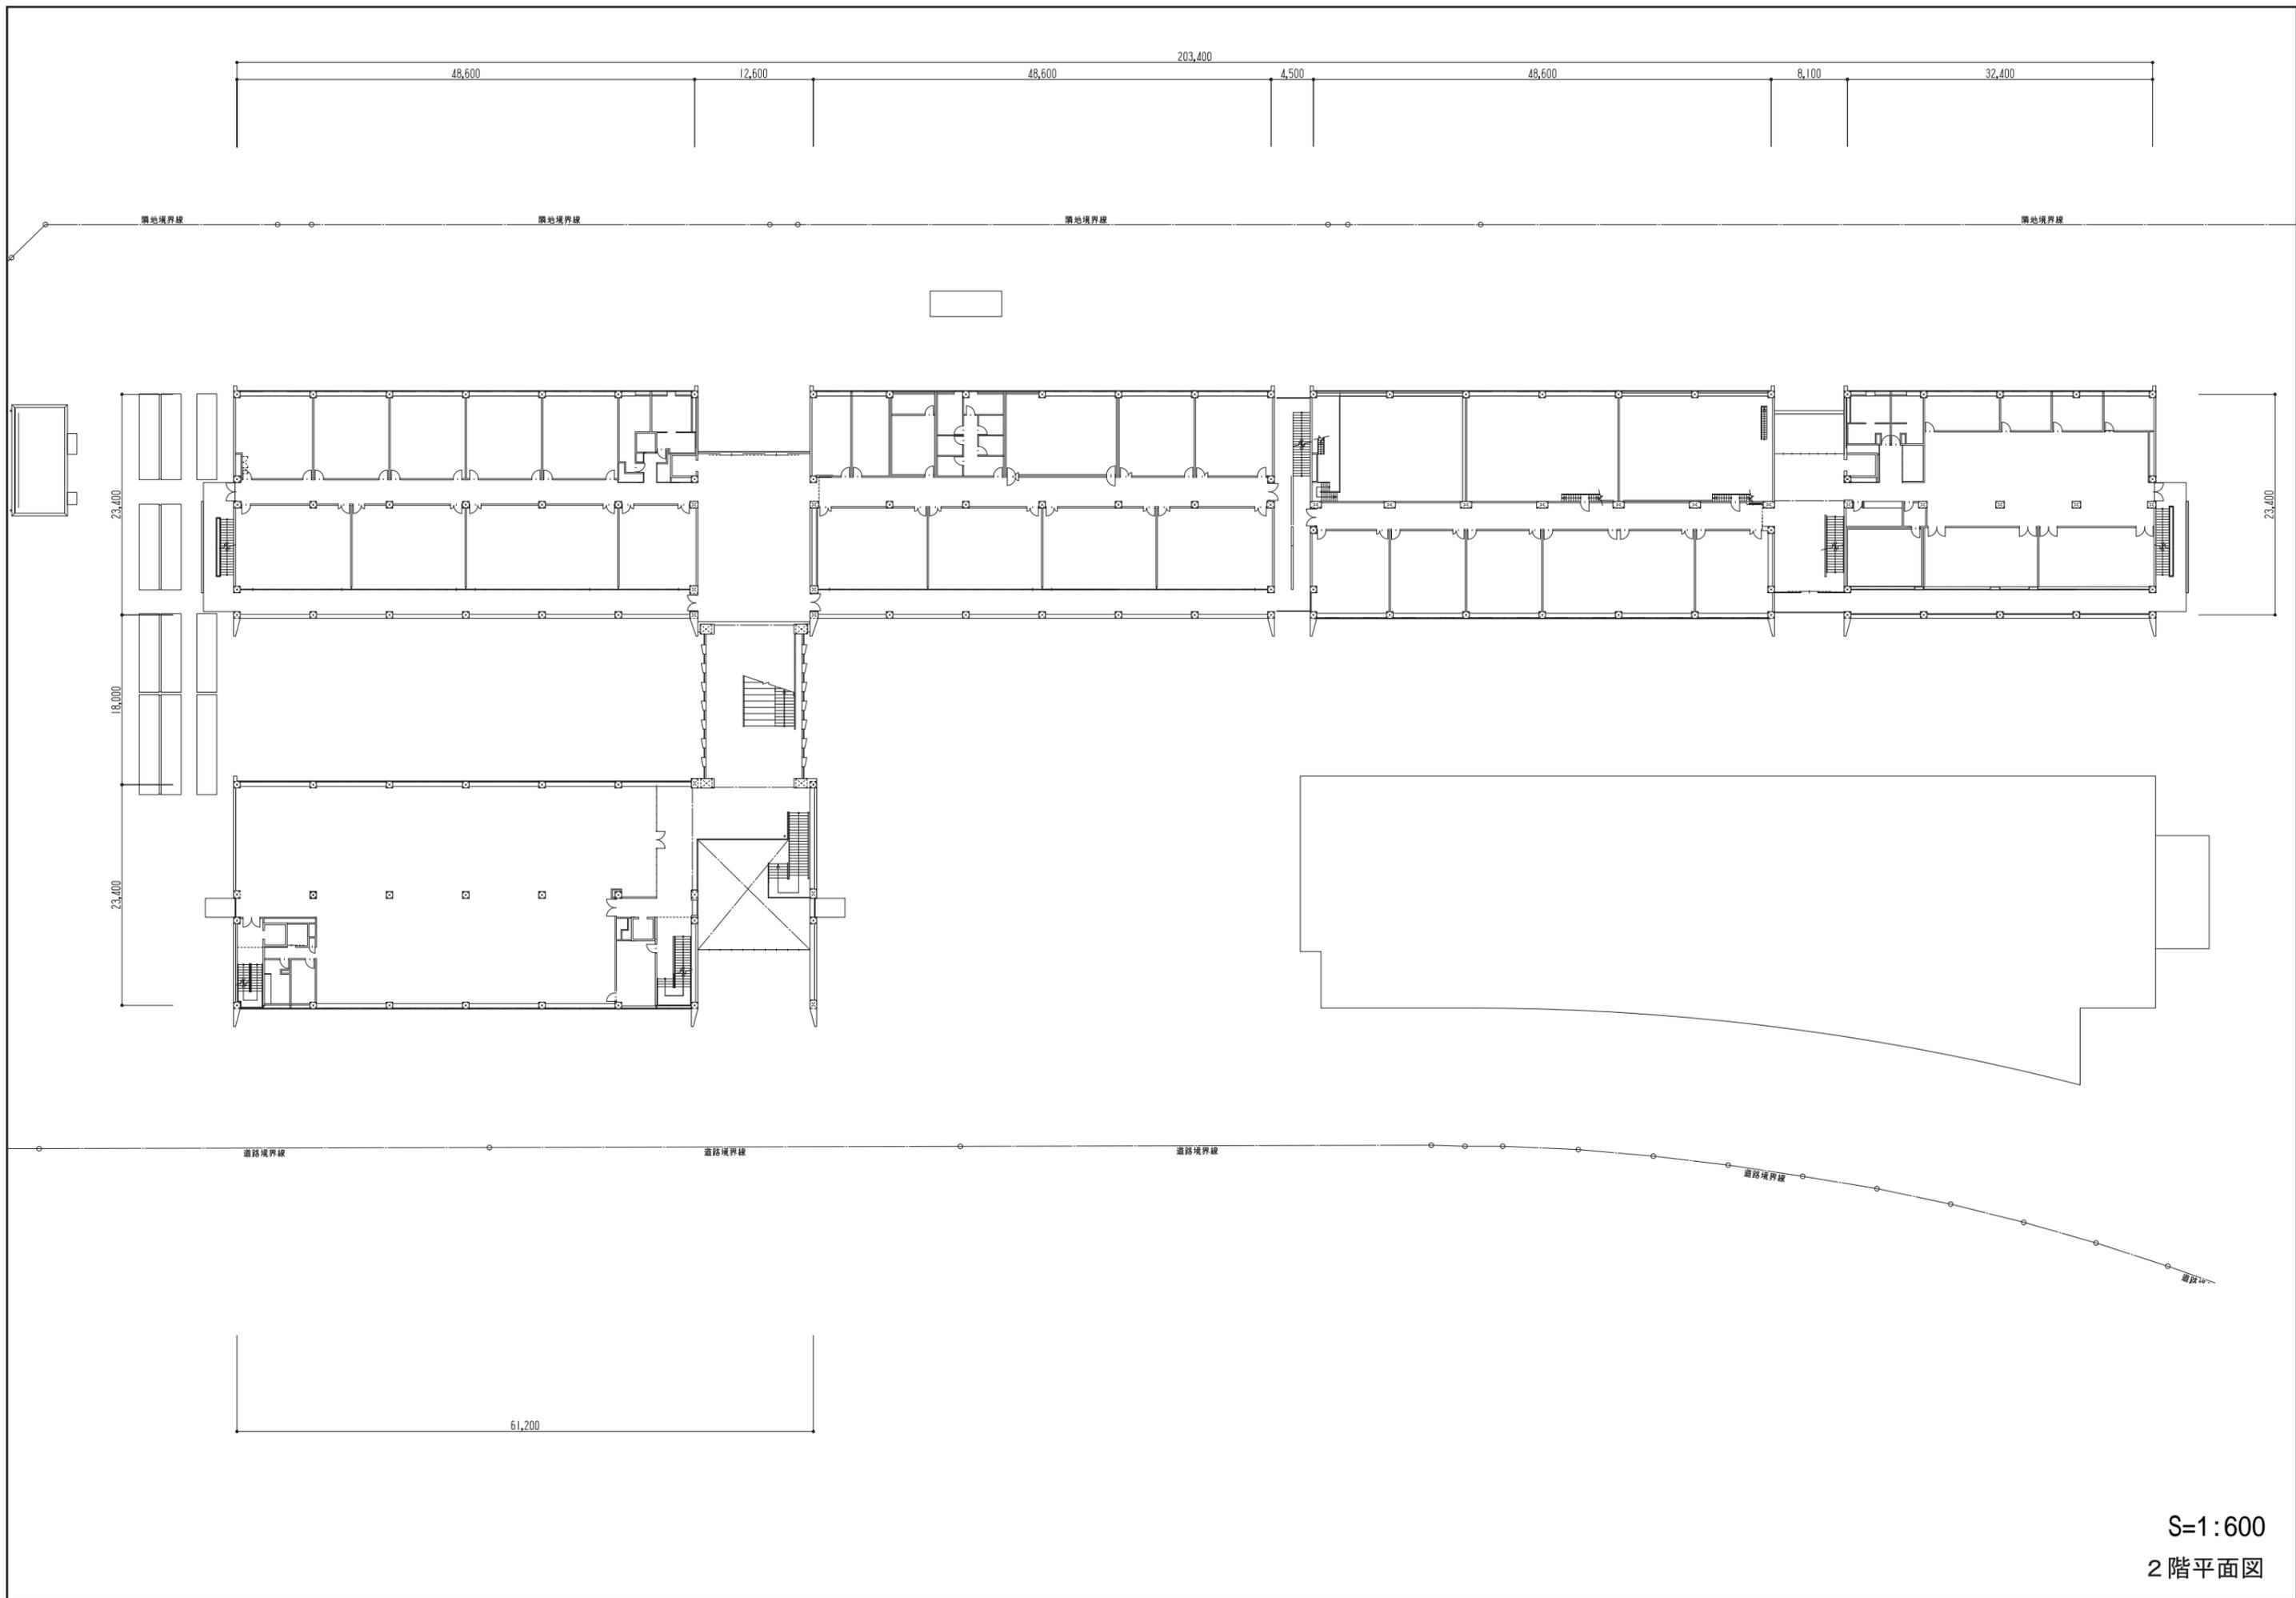

S=1:600
2階平面図

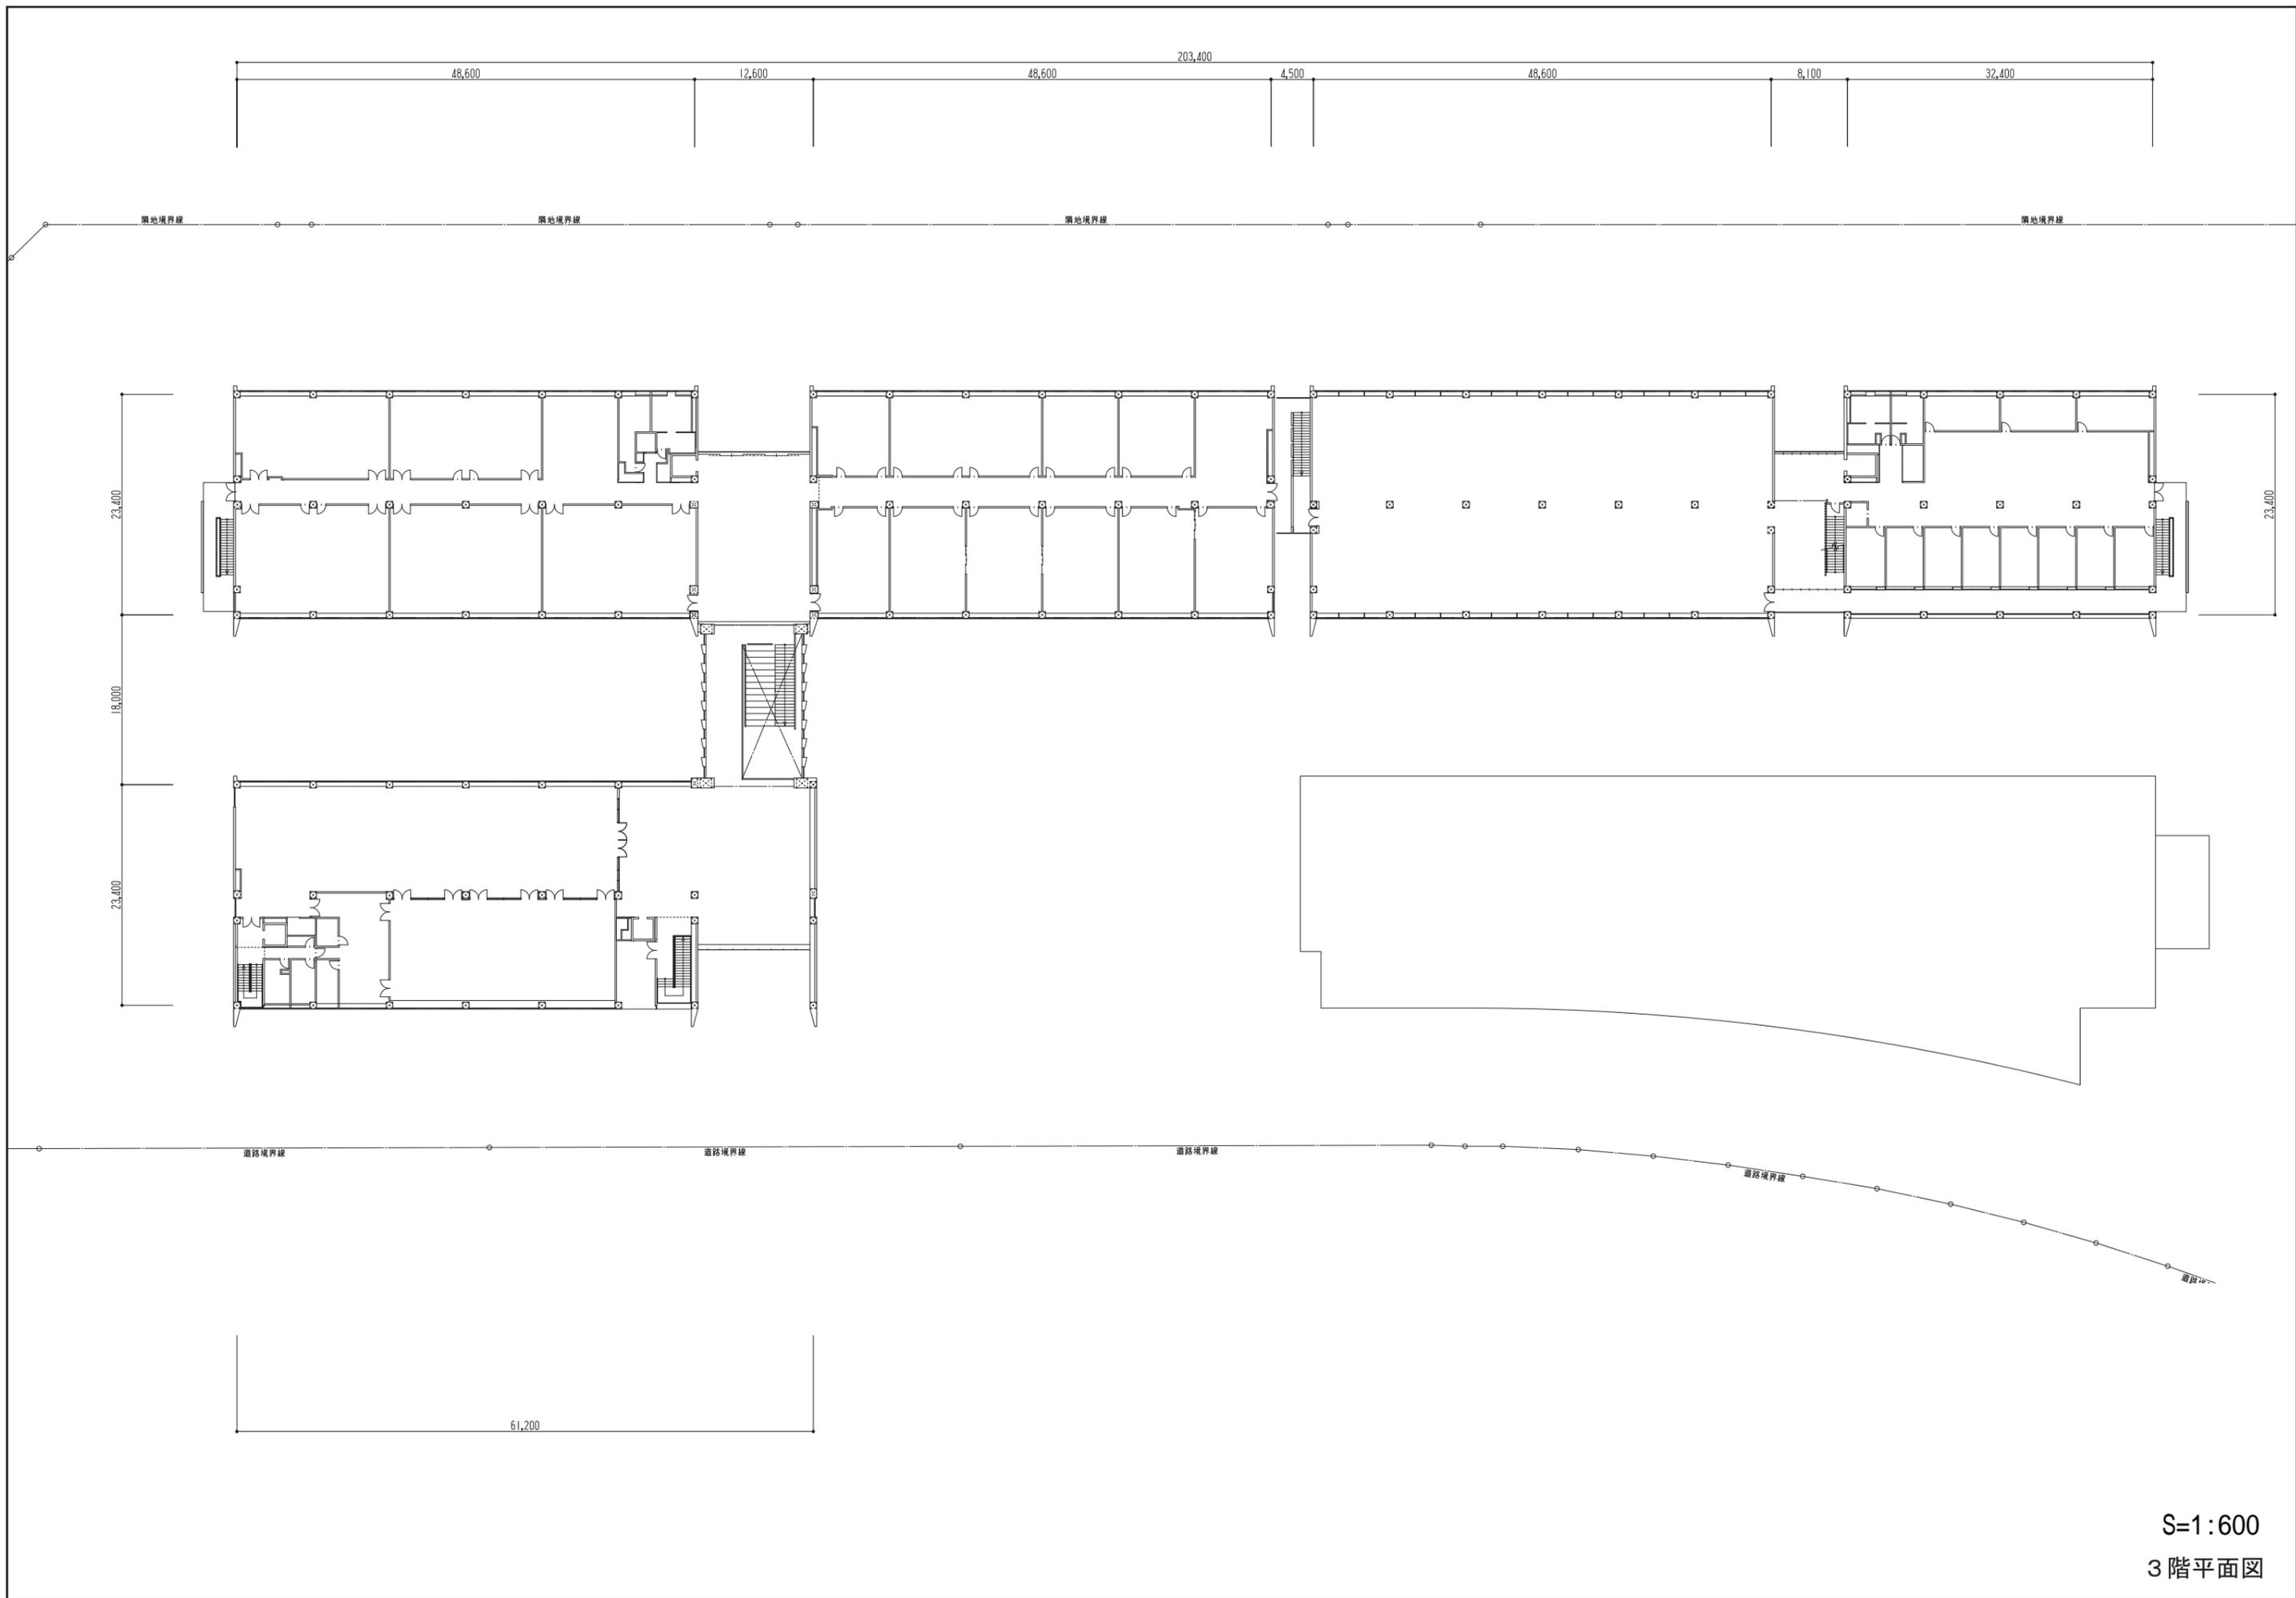





南立面图 (1)




北立面图 (1)

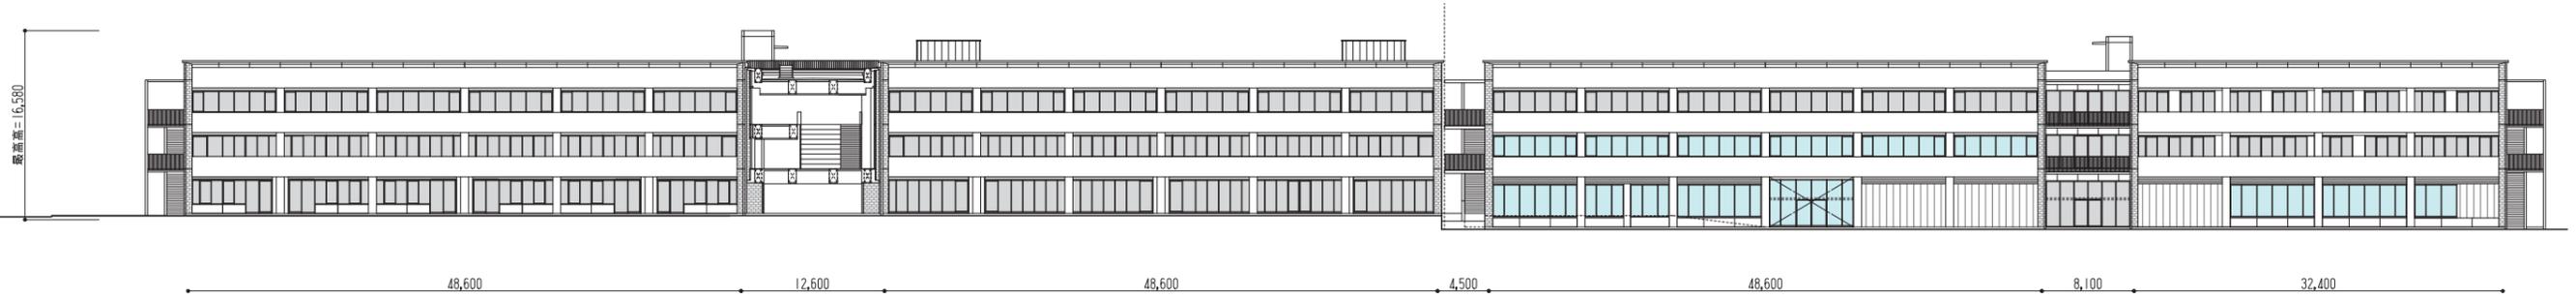


南立面图 (2)

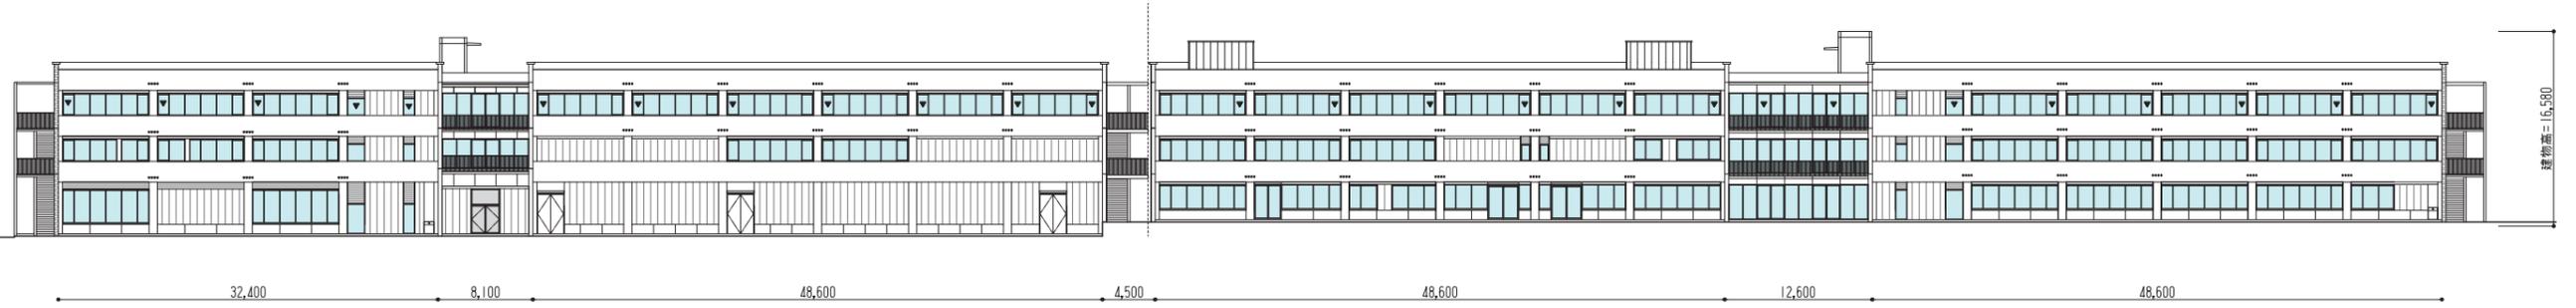


北立面图 (2)

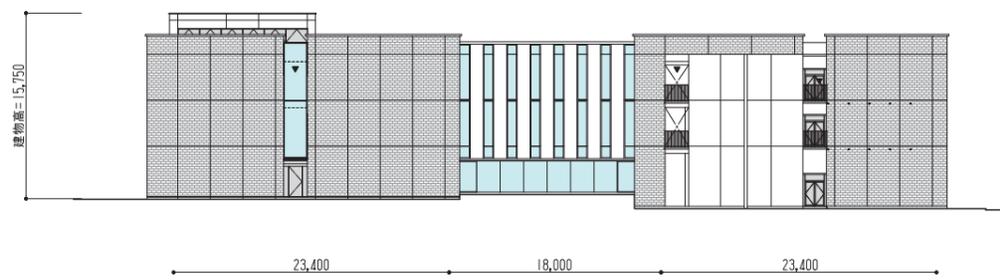

東立面图

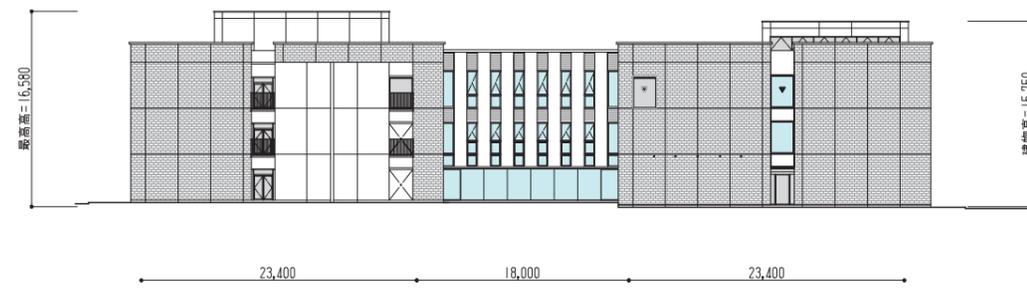


西立面图

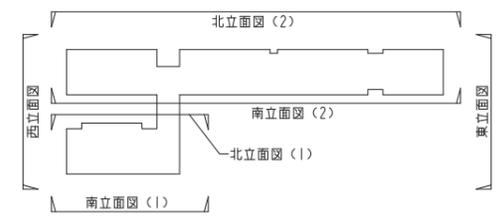

S=1:600

立面图

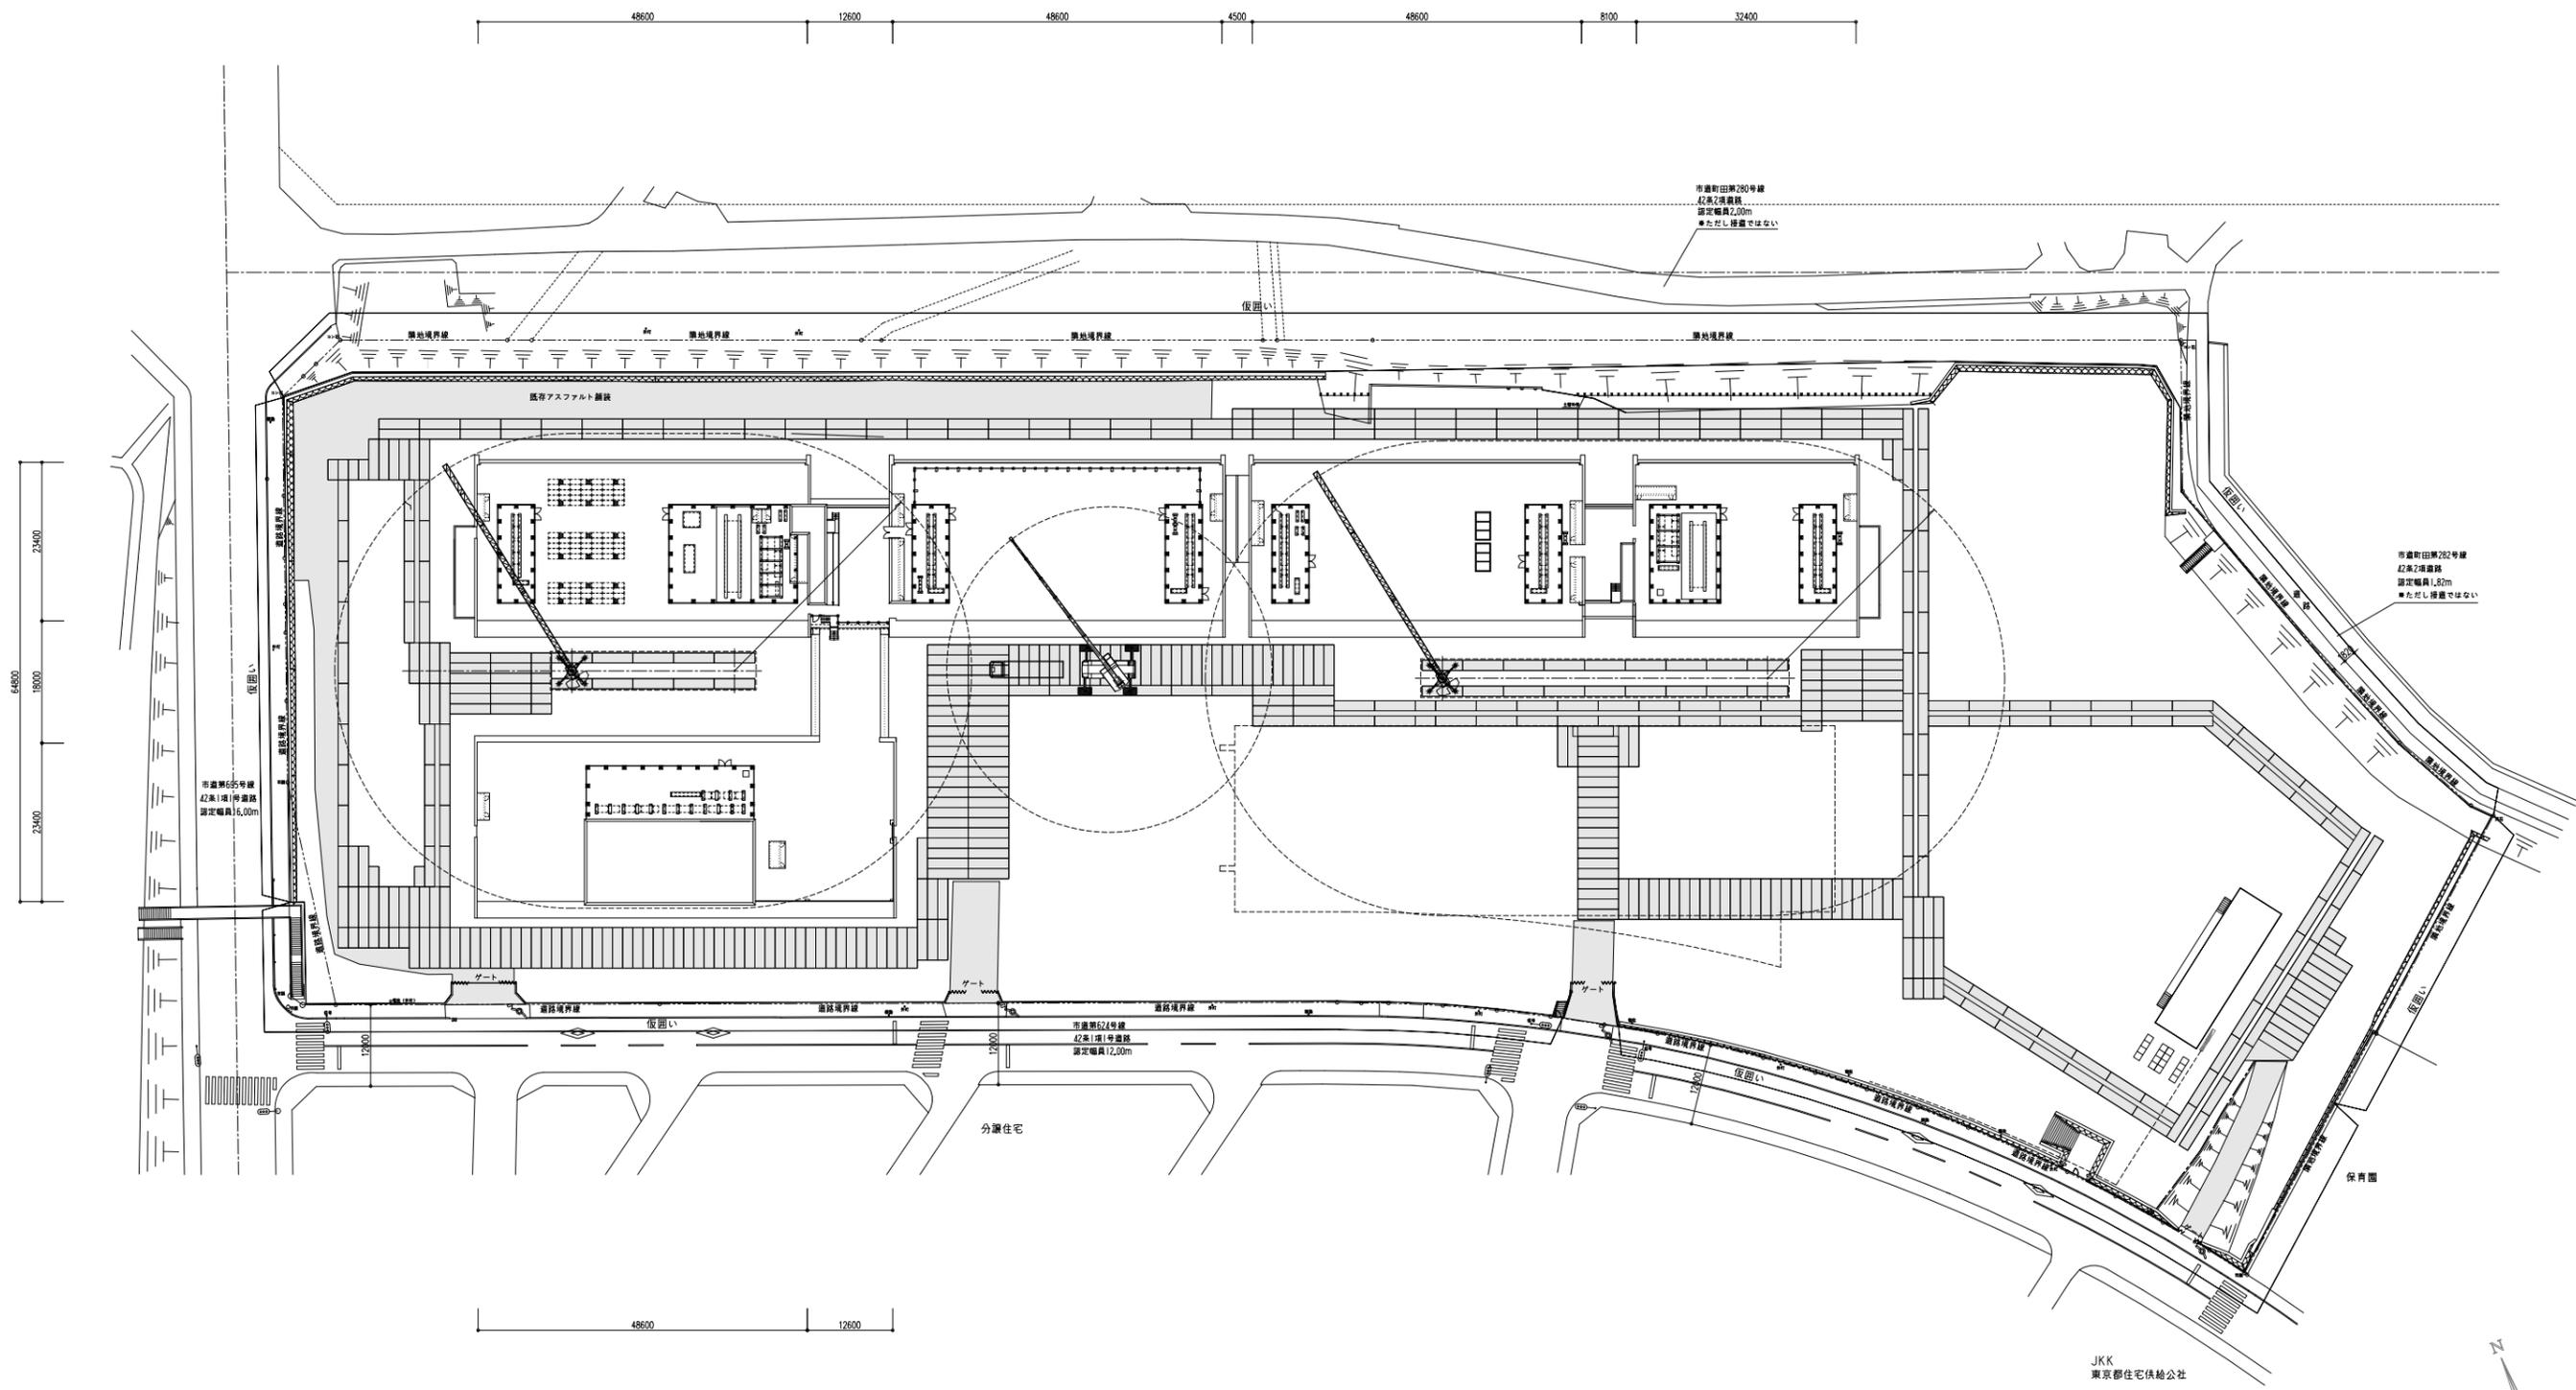

S=1:1,000
仮設計画図

